



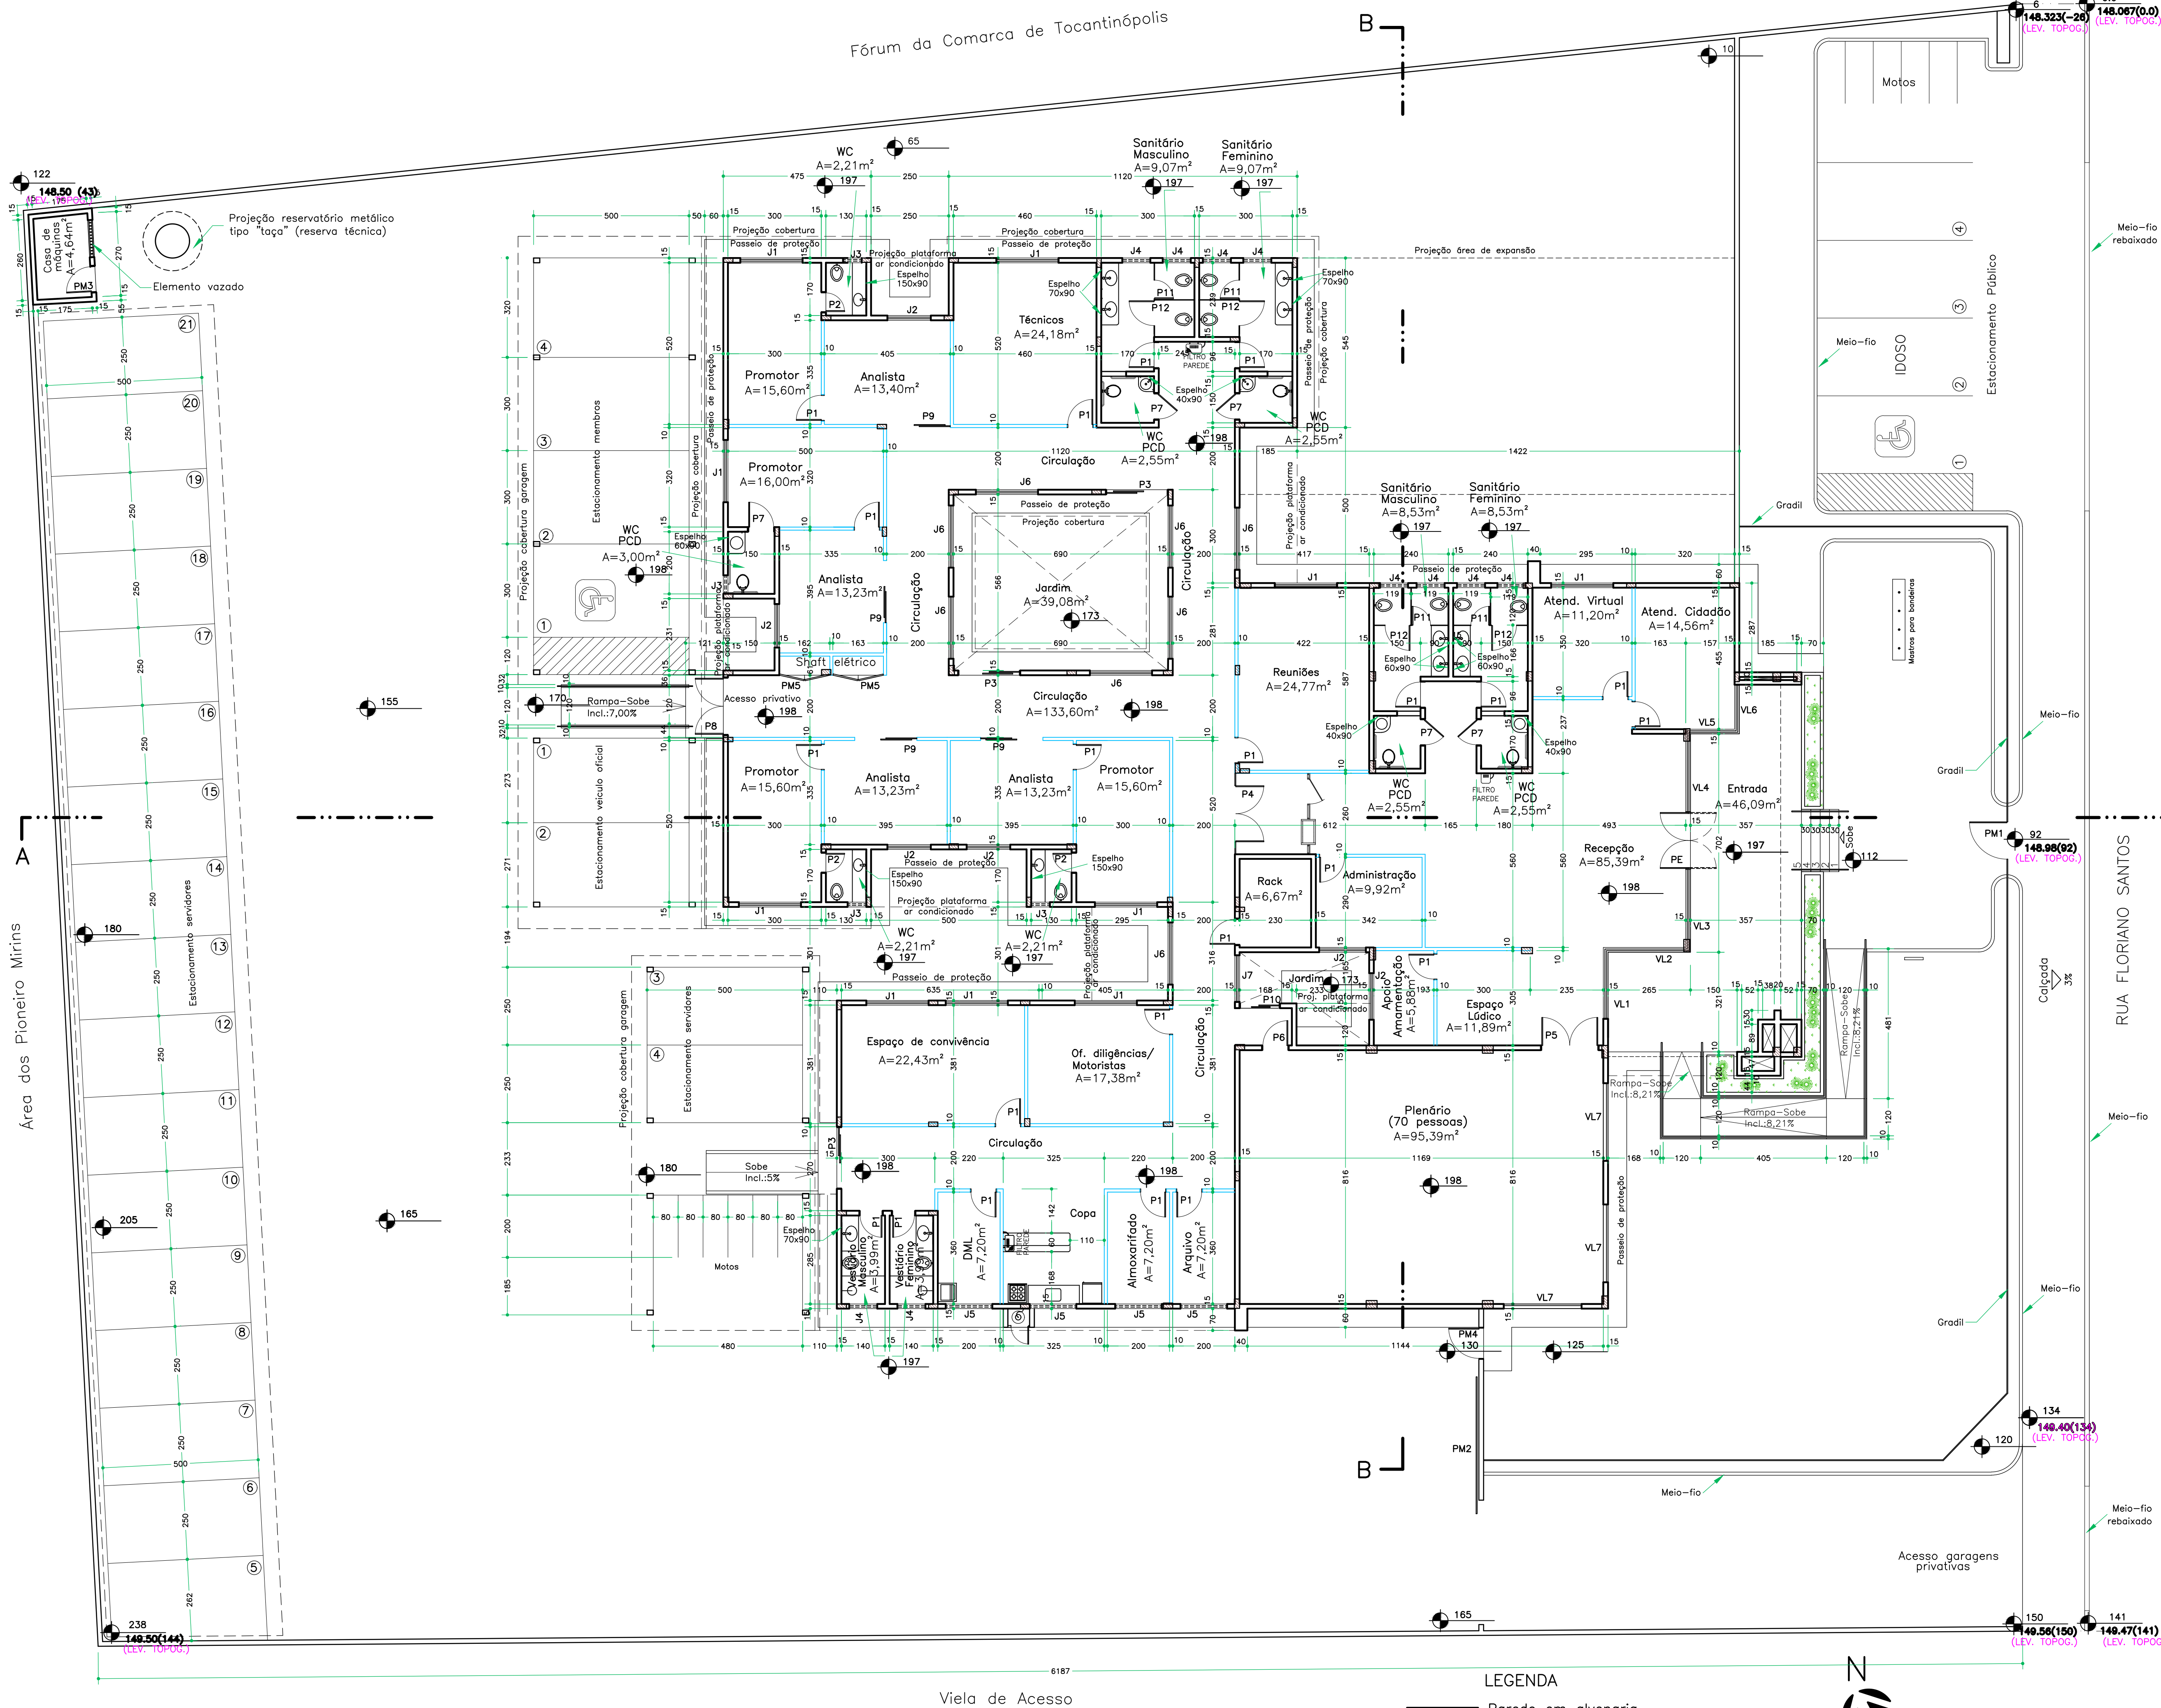

QUADRO DE ABERTURAS					
JANELAS					
ELEMENTO	DIMENSÕES	PEITORIL	ESPECIFICAÇÃO	QUANTID.	
J1	200 X 120	110	VIDRO TEMPERADO 8mm, FUMÊ, CORRER 4FLS (FIXA+MÓVEL)	10	
J2	140 X 120	110	VIDRO TEMPERADO 8mm, FUMÊ, CORRER 2FLS (FIXA+MÓVEL)	06	
J3	60 X 60	170	VIDRO TEMPERADO 8mm, FUMÊ, CORRER 2FLS (FIXA+MÓVEL)	04	
J4	90 X 60	170	VIDRO TEMPERADO 8mm, FUMÊ, CORRER 2FLS (FIXA+MÓVEL)	10	
J5	150 X 60	170	VIDRO TEMPERADO 8mm, FUMÊ, CORRER 4FLS (FIXA+MÓVEL)	04	
J6	200 X 180	50	VIDRO TEMPERADO 8mm, TRANSPARENTE, CORRER 04 FLS(FIXA+MÓVEL)	08	
J7	150 X 180	50	VIDRO TEMPERADO 8mm, TRANSPARENTE, CORRER 04 FLS(FIXA+MÓVEL)	01	
VL1	225 X 450	VIDRO LAMINADO, REFLETIVO, AZUL, PARTES FIXAS E MÓVEIS(MÁXIMO AR), DE ACORDO COM ESPECIFICAÇÕES DO CORTE AA.		01	
VL2	270 X 450			01	
VL3	260 X 450			01	
VL4	255 X 450			01	
VL5	157 X 450			01	
VL6	153 X 450			01	
VL7	250 X 650	VIDRO LAMINADO, REFLETIVO, COM PELÍCULA AZUL, 02 FLS MÓVEIS(MÁXIMO AR), COMPOUNO PAINEL DE VIDRO LAMINADO FIXO NA FACHADA		03	
PORTAS E PORTÕES					
ELEMENTO	DIMENSÕES	ESPECIFICAÇÃO		QUANTID.	
P1	80 X 210	MADEIRA LAMINADA P/ VERNIZ, ABRIR		22	
P2	60 X 210	MADEIRA LAMINADA P/ VERNIZ, ABRIR		03	
P3	200 X 230	VIDRO TEMPERADO 8mm, TRANSPARENTE, CORRER, 02 FLS(FIXA+MÓVEL)		03	
P4	260 X 220	VIDRO TEMPERADO 8mm, TRANSPARENTE, C/PELÍCULA JATEADA, ABRIR, 02 FLS (180X220) + 02 LATERAIS FIXAS		01	
P5	180 X 210	MADEIRA LAMINADA P/ VERNIZ, ABRIR, 02 FLS		01	
P6	80 X 210	VIDRO TEMPERADO 8mm, TRANSPARENTE, C/ PELÍCULA JATEADA, ABRIR, 01 FL		01	
P7	80 X 210	MADEIRA LAMINADA P/ VERNIZ, ABRIR COM REVESTIMENTO RESIS-TENTE À IMPACTOS, NA PARTE INFERIOR = 40 CM		05	
P8	190 X 220	VIDRO TEMPERADO 8mm, C/PELÍCULA JATEADA, ABRIR, 02 FLS		01	
P9	200 X 300	VIDRO TEMPERADO 8mm, FUMÊ, CORRER, 02 FLS (FIXA+MÓVEL) BANDEIROLA SUPERIOR FIXA E INTERIÇA		04	
P10	130 X 230	VIDRO TEMPERADO 8mm, TRANSPARENTE, CORRER, 02 FLS (FIXA + MÓVEL)		01	
P11	60 X 160	ALUMINIO ANOD. COR PRETA, VENEZIANA, ABRIR, PARA DIVISÓRIA		04	
P12	80 X 160	ALUMINIO ANOD. COR PRETA, VENEZIANA, ABRIR, PARA DIVISÓRIA		04	
PE	180 X 220	VIDRO LAMINADO, REFLETIVO, COM PELÍCULA AZUL, ABRIR PARA OS DOIS LADOS, 02 FLS		01	
PM1	120 X 200	GRADE METÁLICA, ABRIR, 01 FL, PINTURA ESMALTE COR GRAFITE		01	
PM2	400 X 220	ALUMINIO ANODIZADO COR PRETA, VENEZIANA, CORRER, 01 FL		01	
PM3	80 X 210	ALUMINIO ANODIZADO COR PRETA VENEZIANA, ABRIR, 01 FL		01	
PM4	100 X 220	ALUMINIO ANODIZADO COR PRETA, VENEZIANA, ABRIR, 01 FL		01	
PM5	160 X 210	ALUMINIO ANODIZADO COR PRETA, VENEZIANA, ABRIR, 02 FL		02	
PM6	70 X 120	ALUMINIO ANODIZADO COR PRETA, VENEZIANA, ABRIR, 01 FL (BARRILETE)		01	

QUADRO DE ÁREAS	
ÁREA DO TERRENO	3.109,96m²
ÁREA DA EDIFICAÇÃO	799,79m²
ÁREA GARAGENS COBERTAS	374,36m²
ÁREA TOTAL CONSTRUÍDA	1.174,15m²
ÁREA PAVIMENTADA EXTERNA (Intertravado+Concr. desempenado)	1.644,95m²
ÁREA DE JARDIM	290,86m²
TAXA DE OCUPAÇÃO(%)	37,75%
COEF. APROVEITAMENTO(%)	0,38
TAXA DE PERMEABILIDADE(%)	54,96%

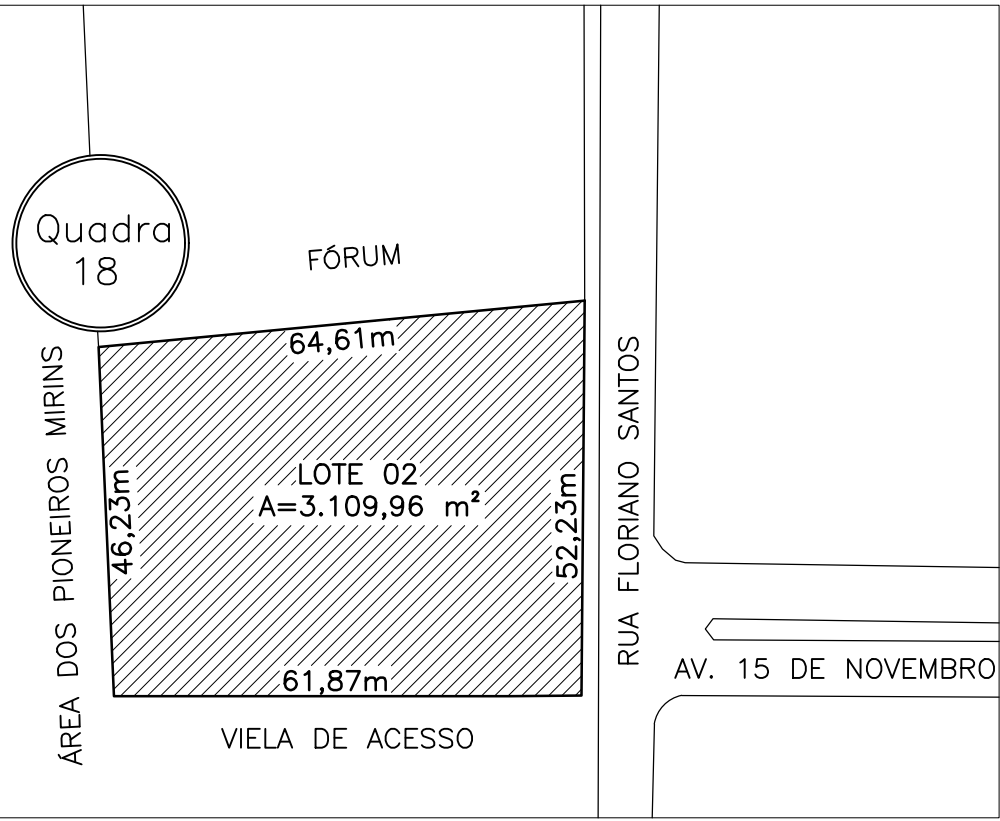

SITUAÇÃO ESC.:1:1000

PROJETO DE ARQUITETURA

OBRA: PROMOTORIAS DE JUSTIÇA DE TOCANTINÓPOLIS

ENDEREÇO: RUA FLORIANO SANTOS, QUADRA 18, LOTE 02, TOCANTINÓPOLIS-TO

PROPRIETÁRIO: PROCURADORIA GERAL DE JUSTIÇA – ESTADO DO TOCANTINS

ABEL ANDRADE LEAL JÚNIOR
PROCURADOR GERAL DE JUSTIÇA – ESTADO DO TOCANTINS

AUTORA DO PROJETO: TÂNIA DE FÁTIMA ROCHA VASCONCELOS
ARQUITETA – CAU/BR A15100-9

RESPONSÁVEL TÉCNICO:

CONTEÚDO: PLANTA/SITUAÇÃO
OD ABERTURAS/OD ÁREAS

ESCALA: INDICADA




DATA: AGOSTO 2025

ÁREA DO TERRENO: 3.109,96 m²
ÁREA TOTAL CONSTRUÍDA: 1.174,15 m²

FRANCA: 1/6

PROCURADORIA GERAL DE JUSTIÇA
ESTADO DO TOCANTINS



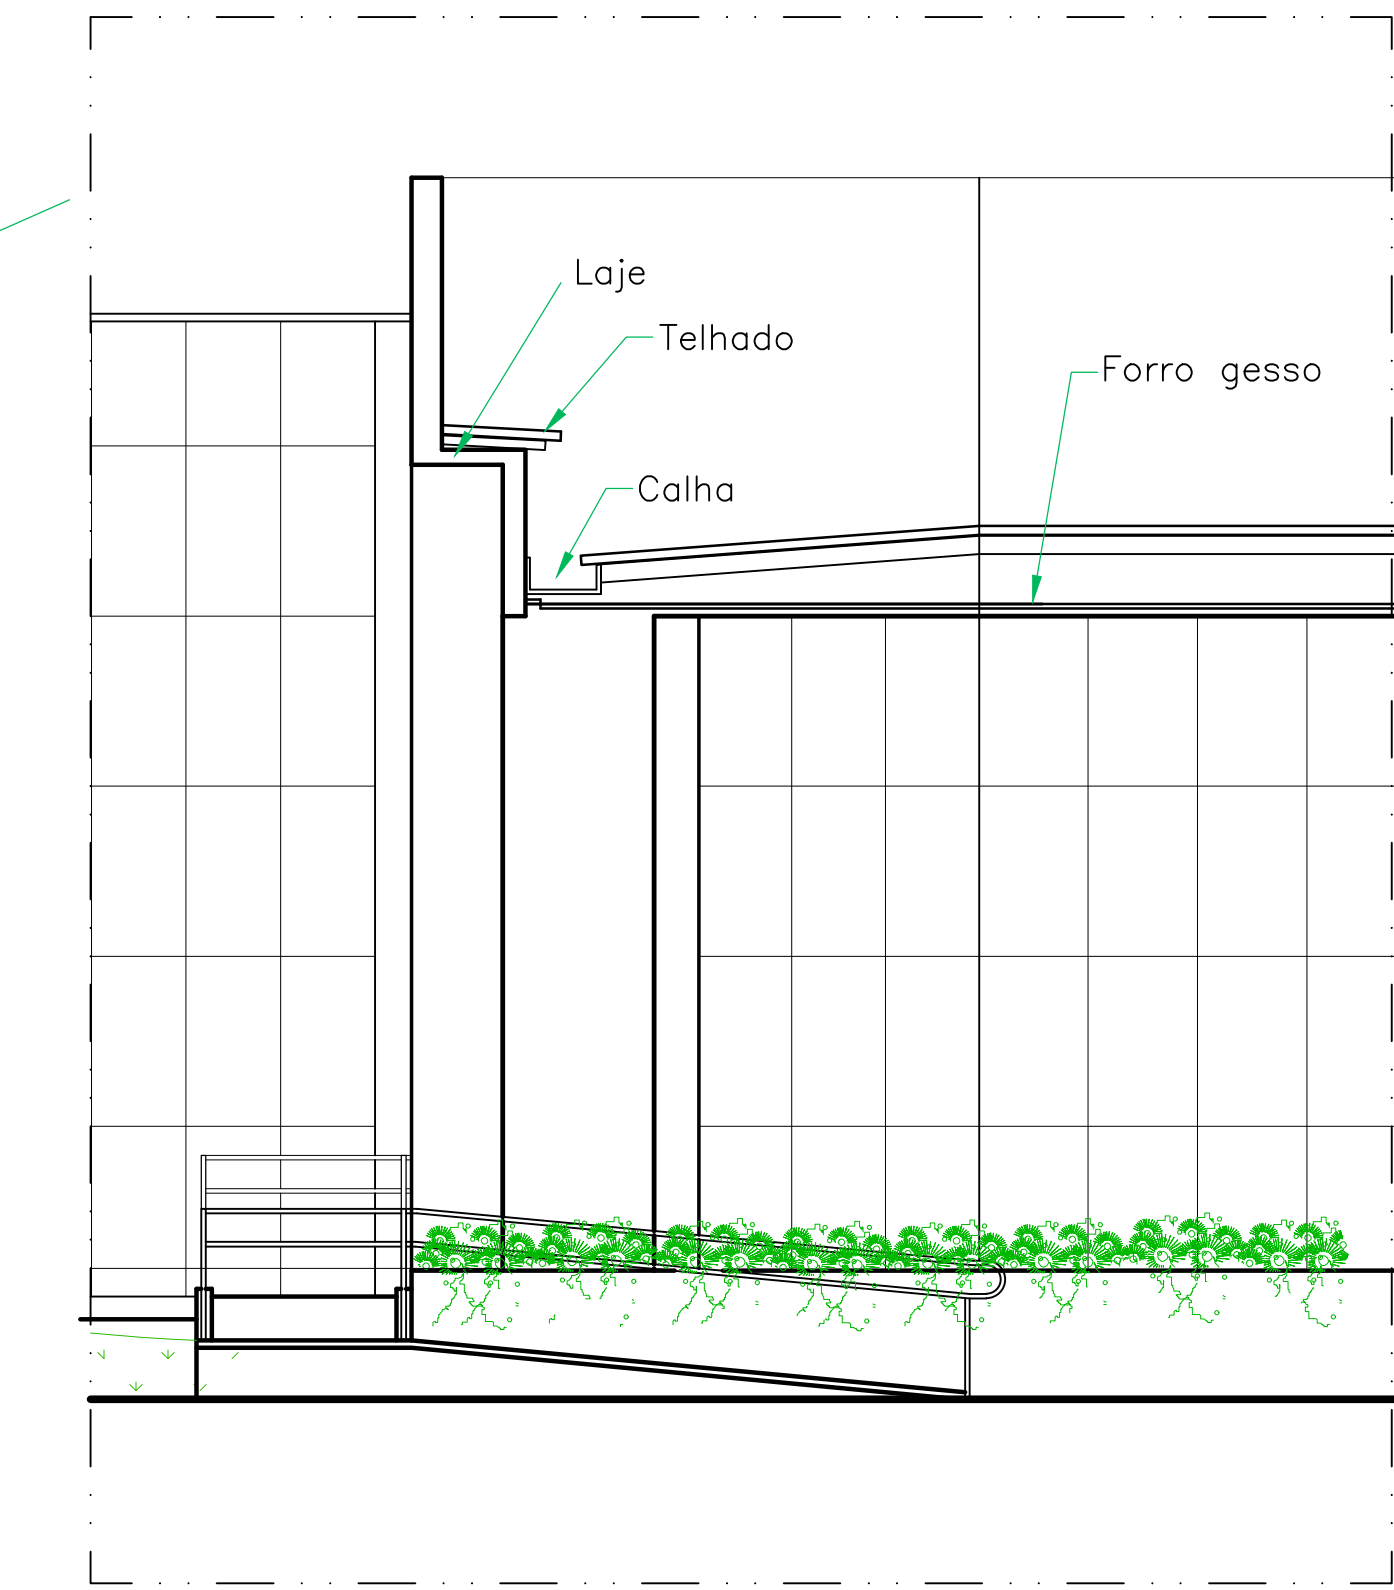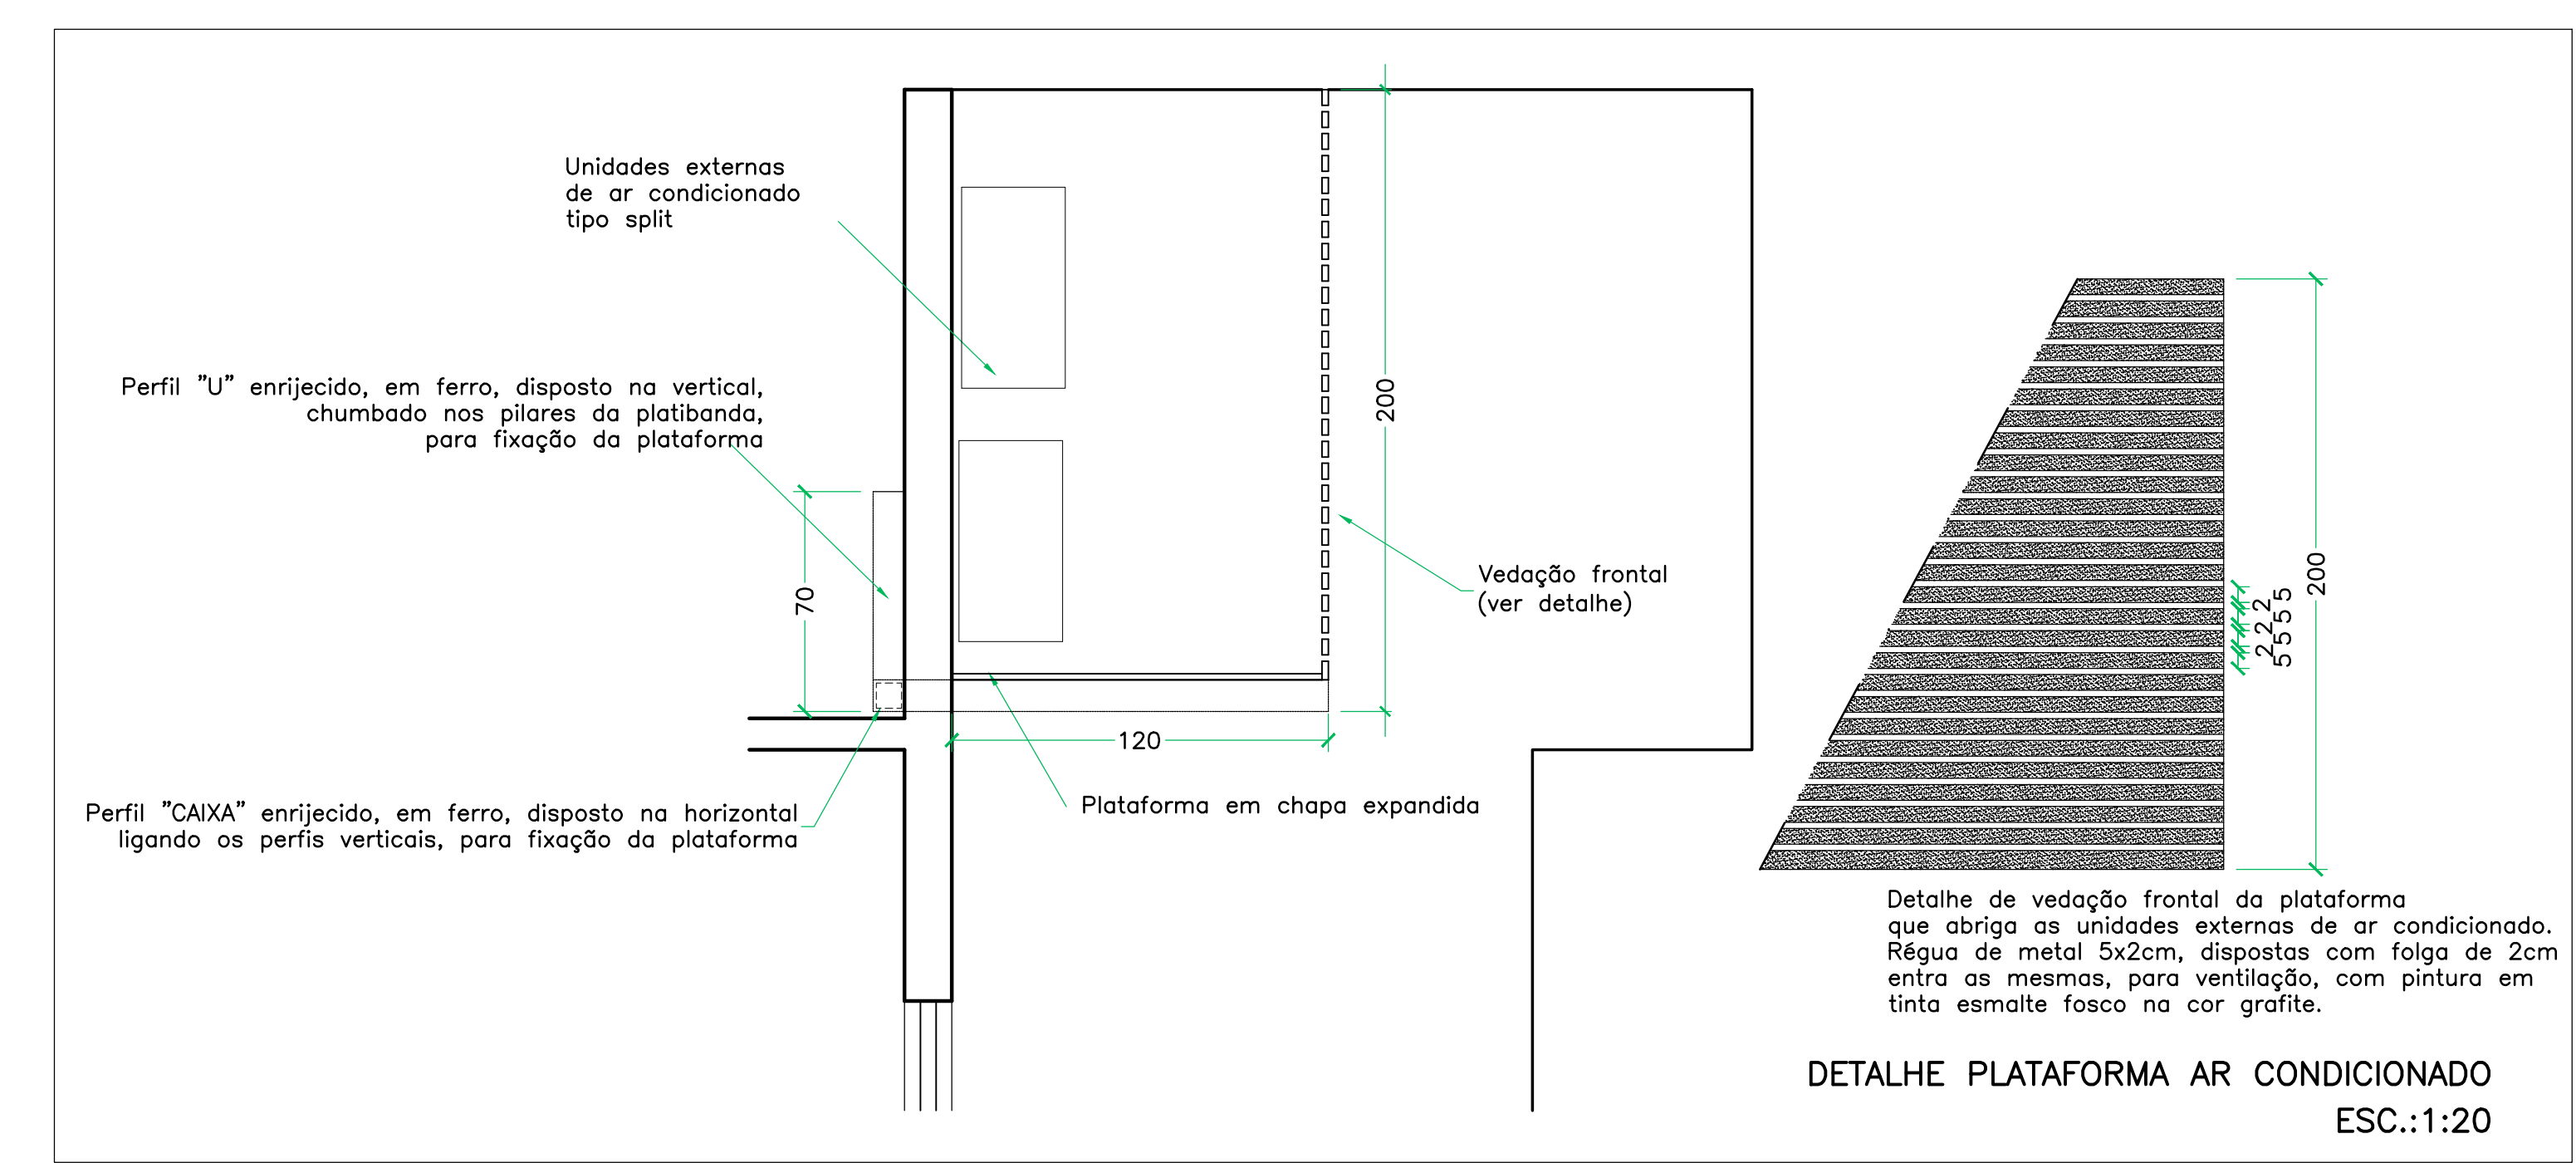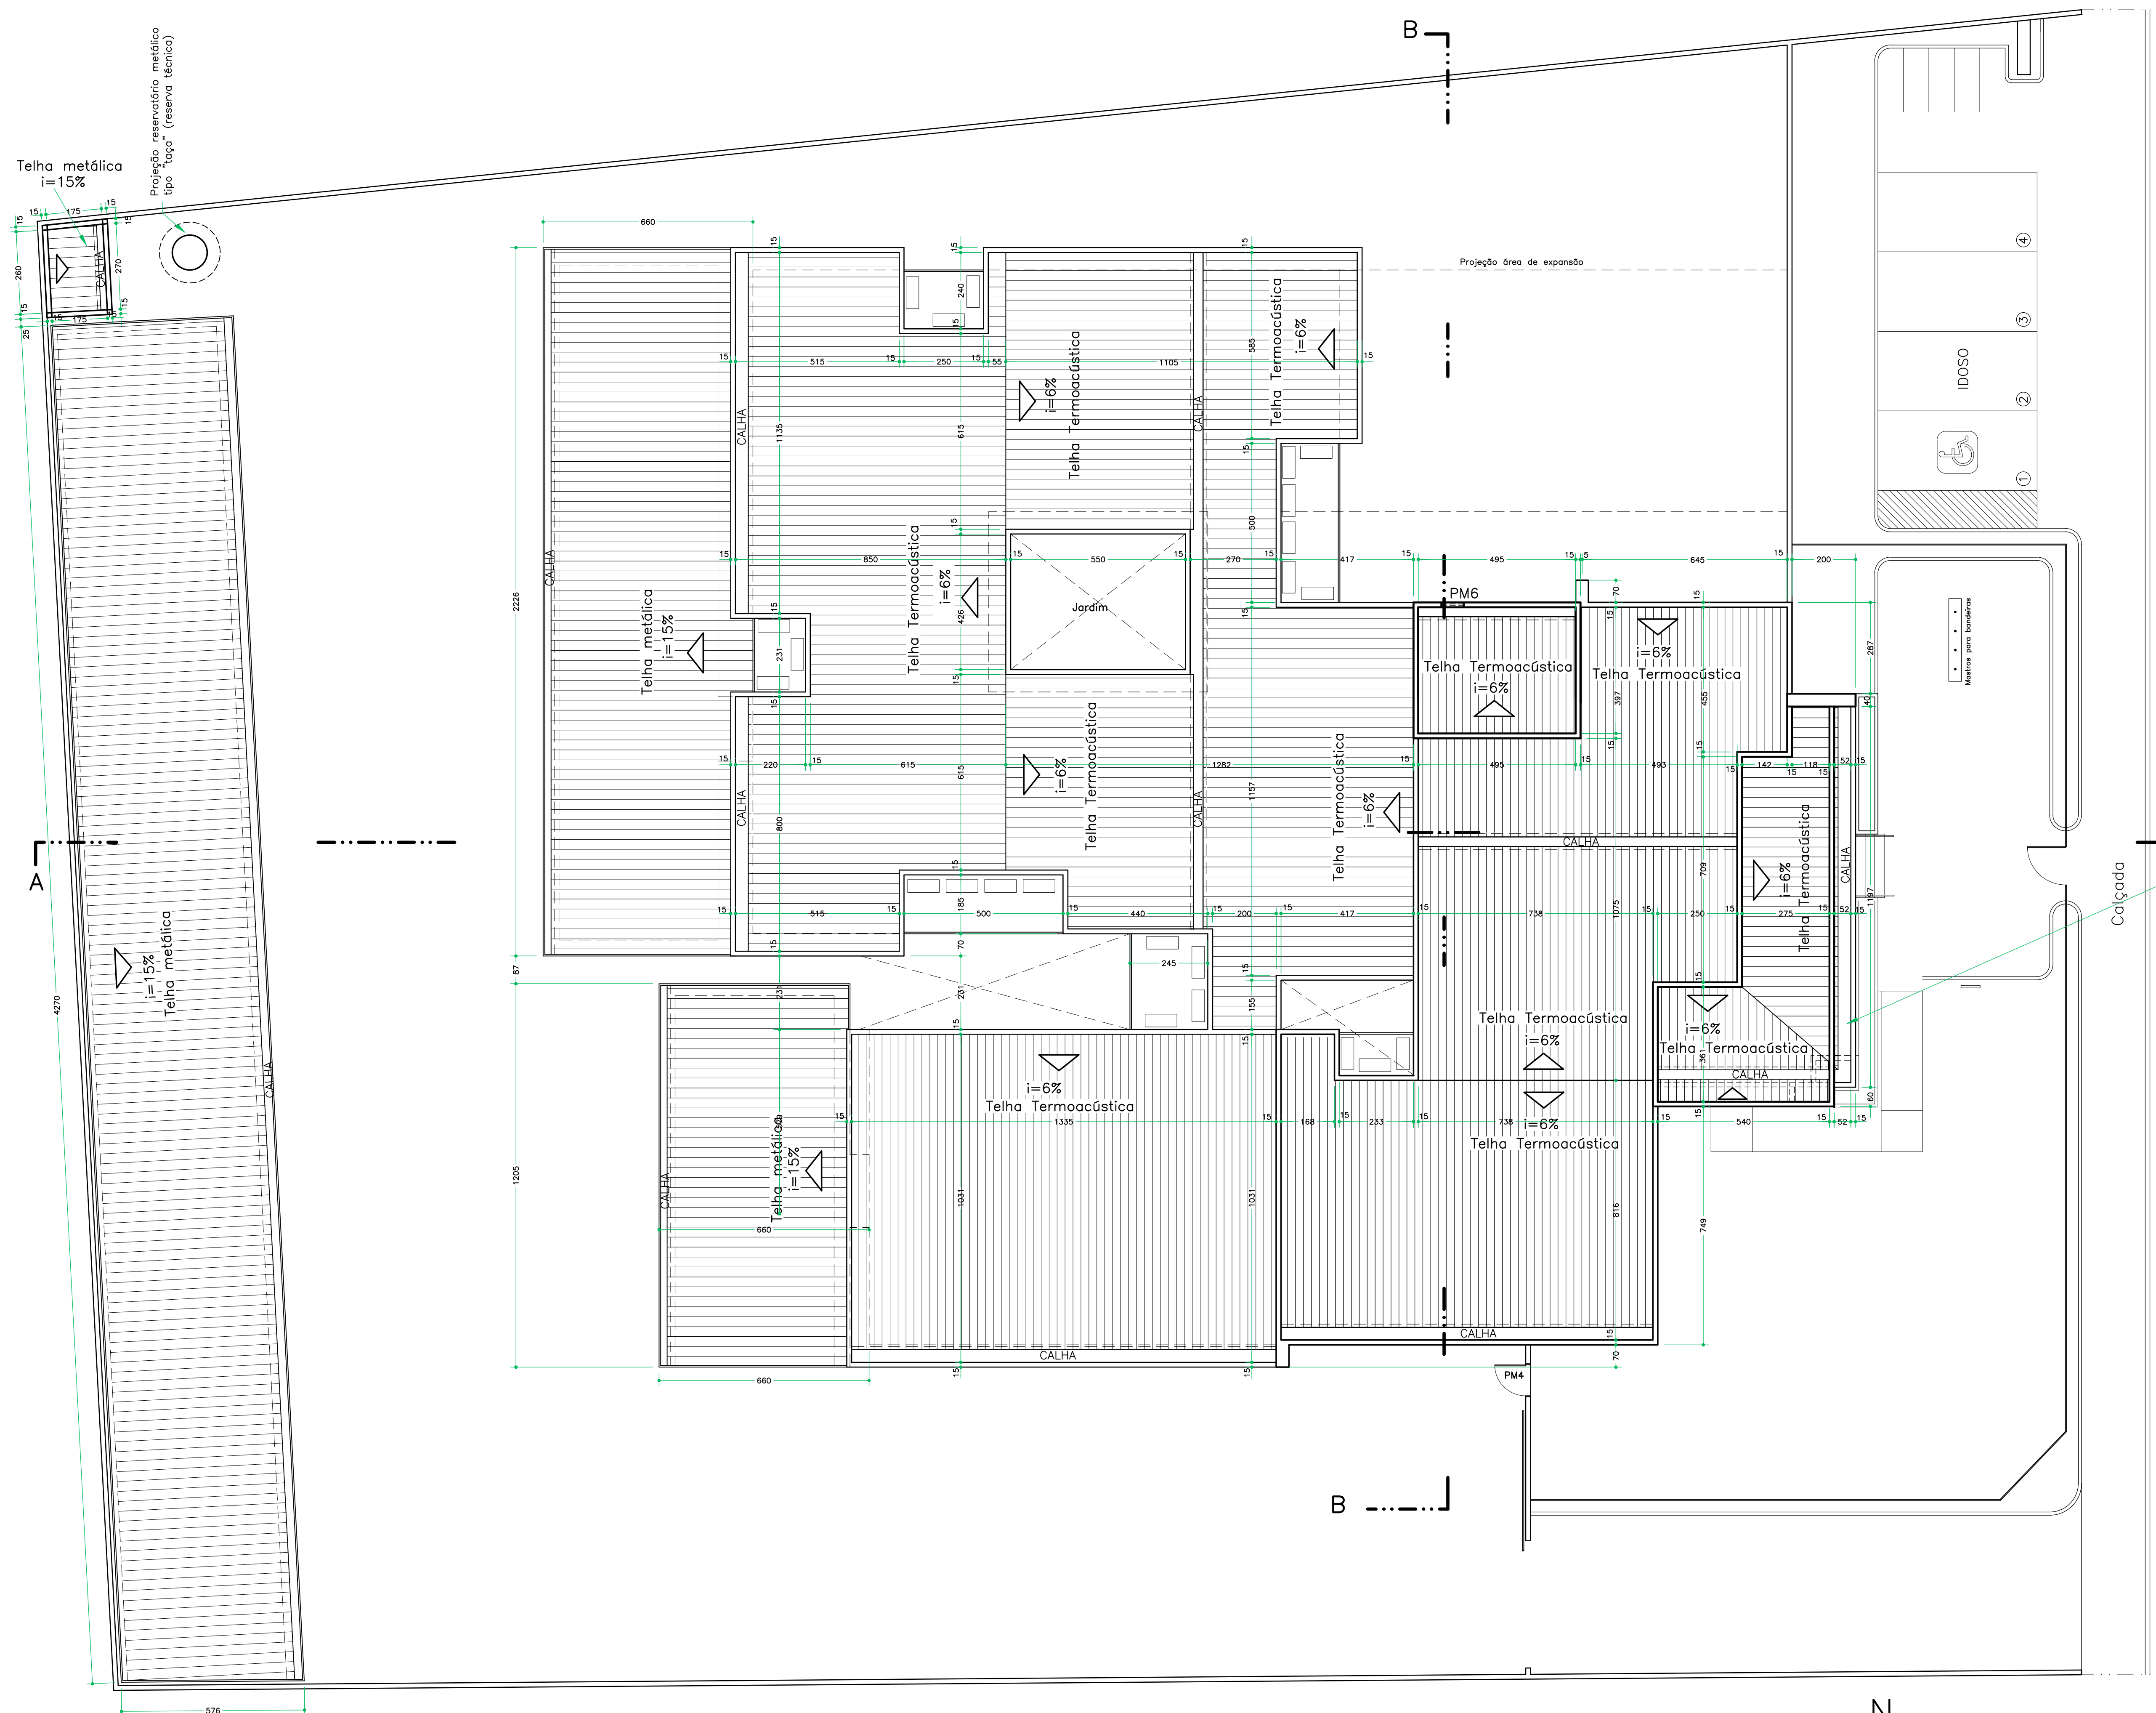

OBSERVAÇÃO:
A ESTRUTURA METÁLICA DE APOIO DO TELHADO DE COBERTURA DEVERÁ SER CALCULADA PARA RECEBER SISTEMA DE ENERGIA SOLAR FOTOVOLTAICO.

PROJETO DE ARQUITETURA

OBRA: PROMOTORIAS DE JUSTIÇA DE TOCANTINÓPOLIS

ENDEREÇO: RUA FLORIANO SANTOS, QUADRA 18, LOTE 02, TOCANTINÓPOLIS-TO

PROPRIETÁRIO: PROCURADORIA GERAL DE JUSTIÇA - ESTADO DO TOCANTINS

ABEL ANDRADE LEAL JÚNIOR
PROCURADOR GERAL DE JUSTIÇA - ESTADO DO TOCANTINS

AUTORA DO PROJETO: TÂNIA DE FÁTIMA ROCHA VASCONCELOS
ARQUITETA - CAU/BR A15100-9

RESPONSÁVEL TÉCNICO:

CONTEÚDO: COBERTURA/DETALHES

ÁREA DO TERRENO: 3.109,86 m²

ÁREA TOTAL CONSTRUÍDA: 1.174,15 m²

ESCALA: INDICADA



DATA: AGOSTO 2025

PRONCHAS: 2/6

PROCURADORIA GERAL DE JUSTIÇA
ESTADO DO TOCANTINS



MINISTÉRIO PÚBLICO
ESTADO DO TOCANTINS

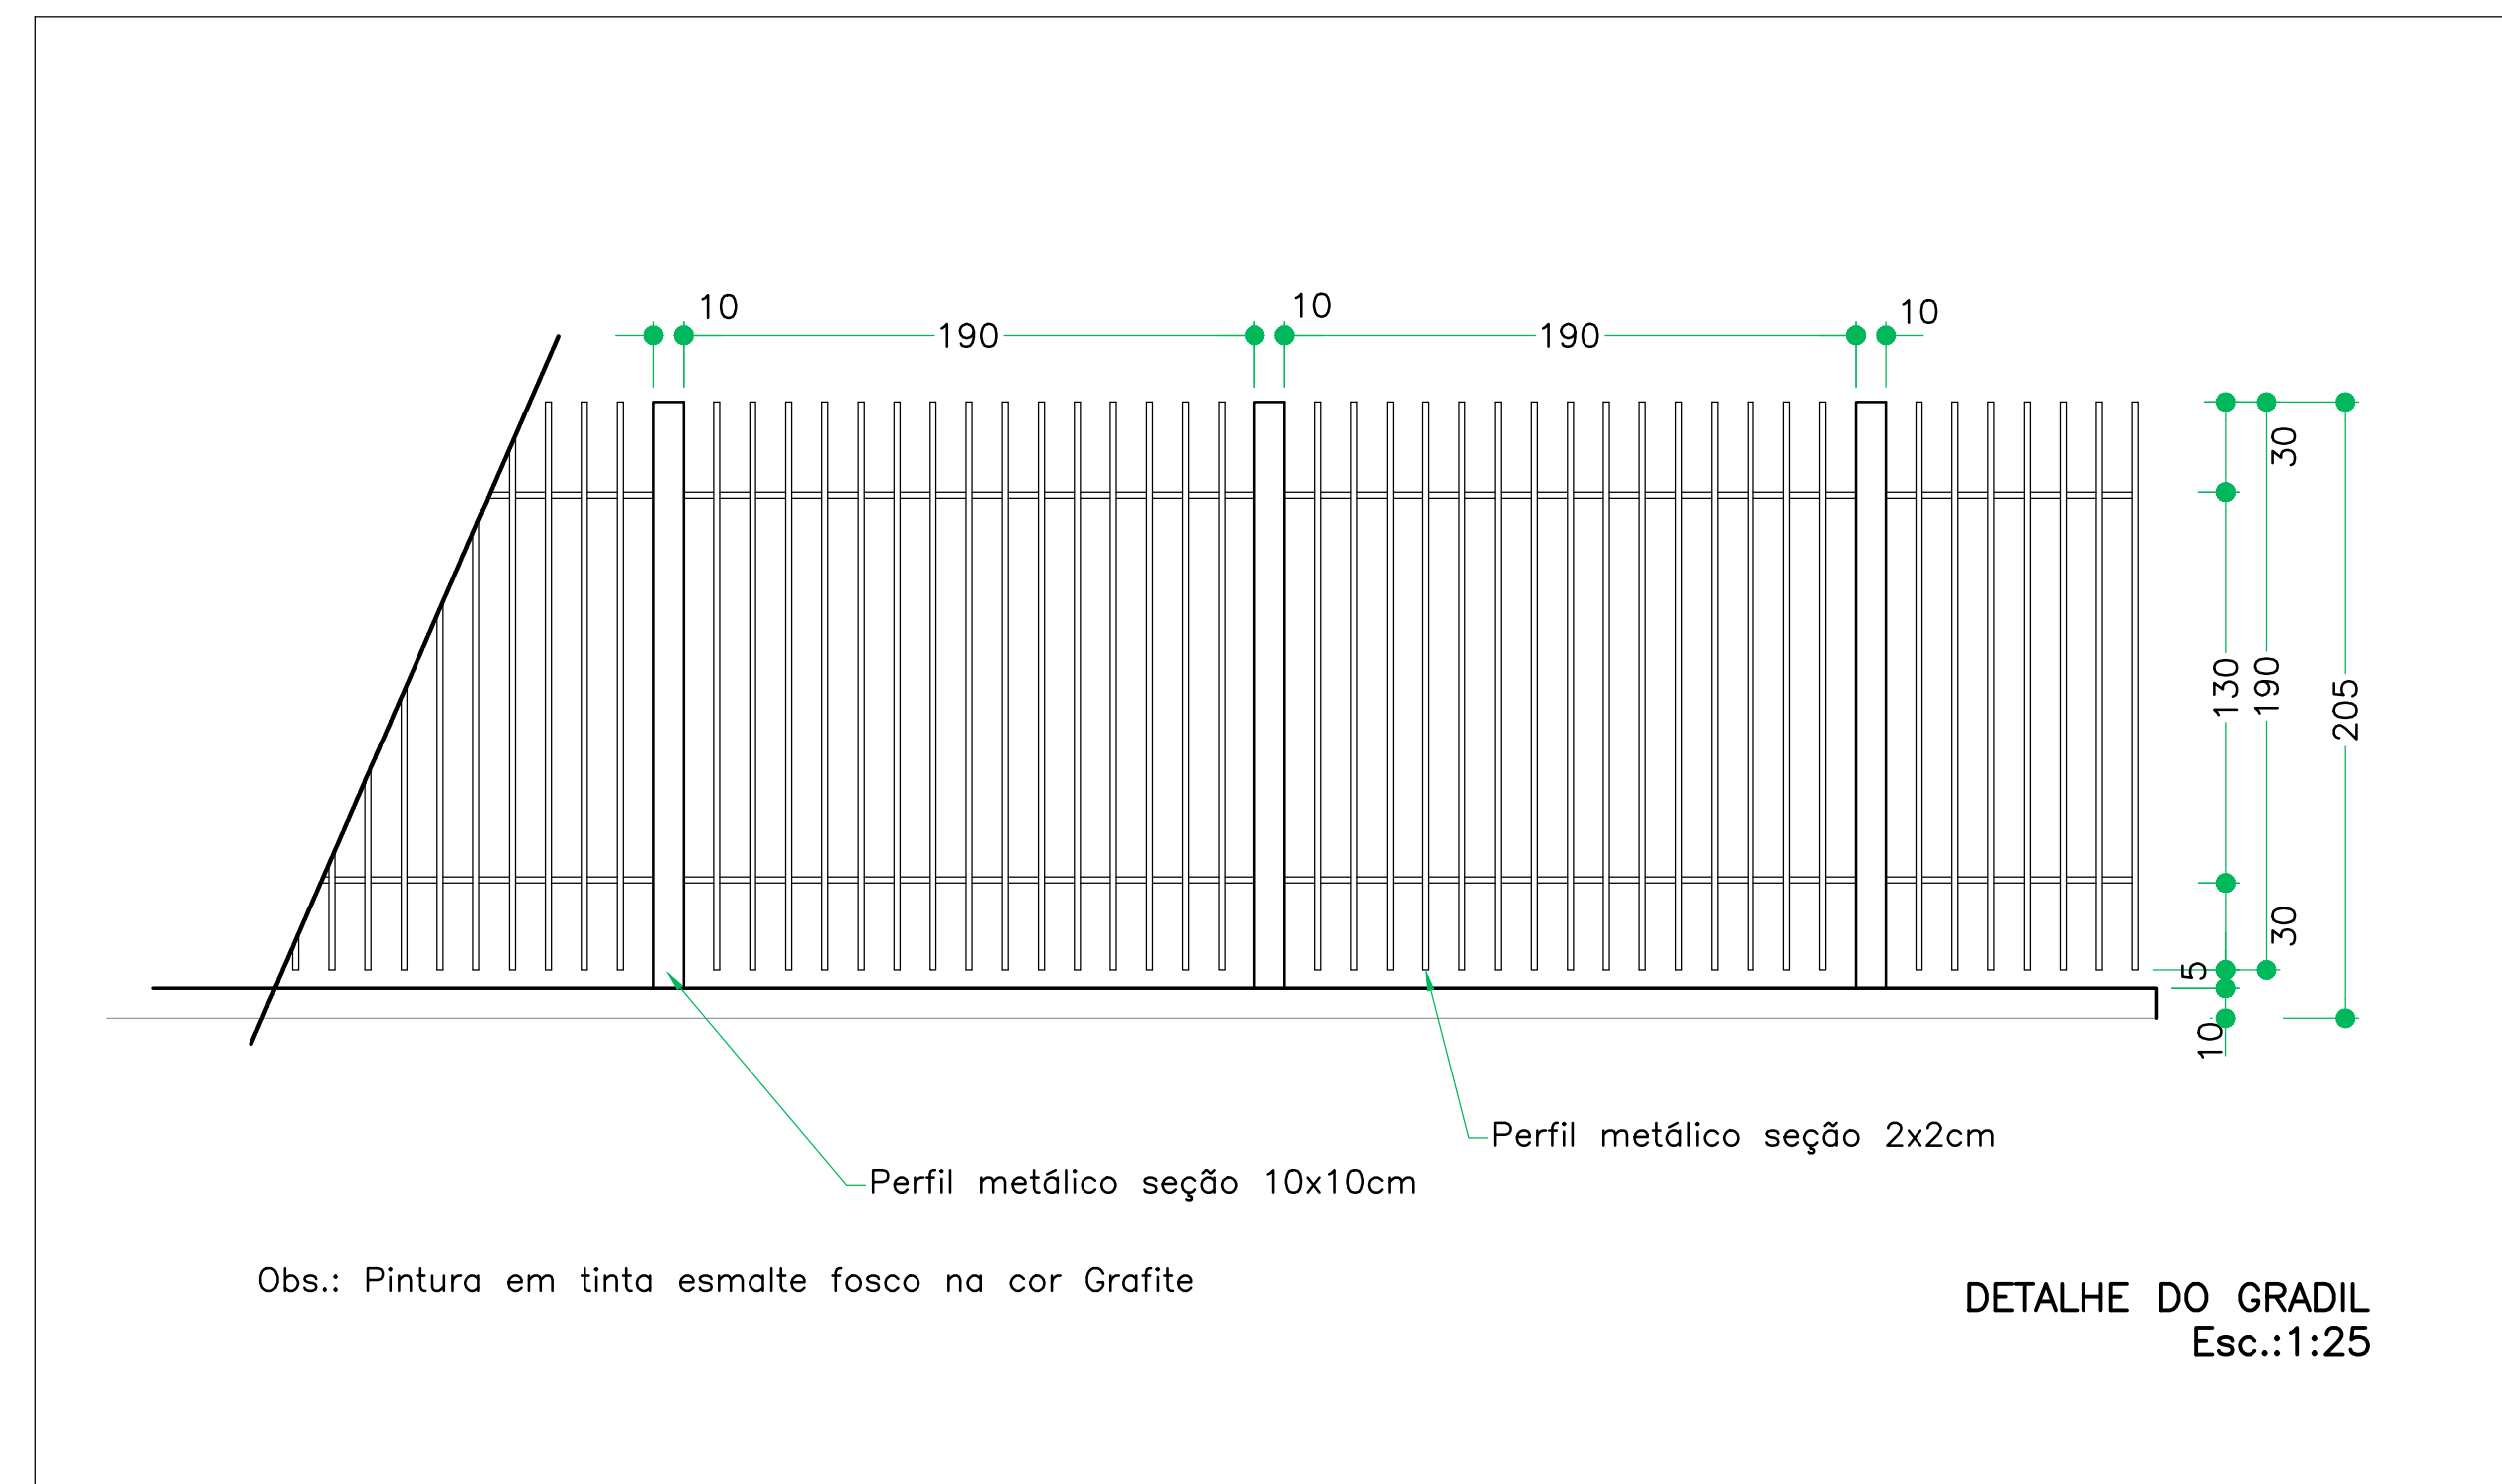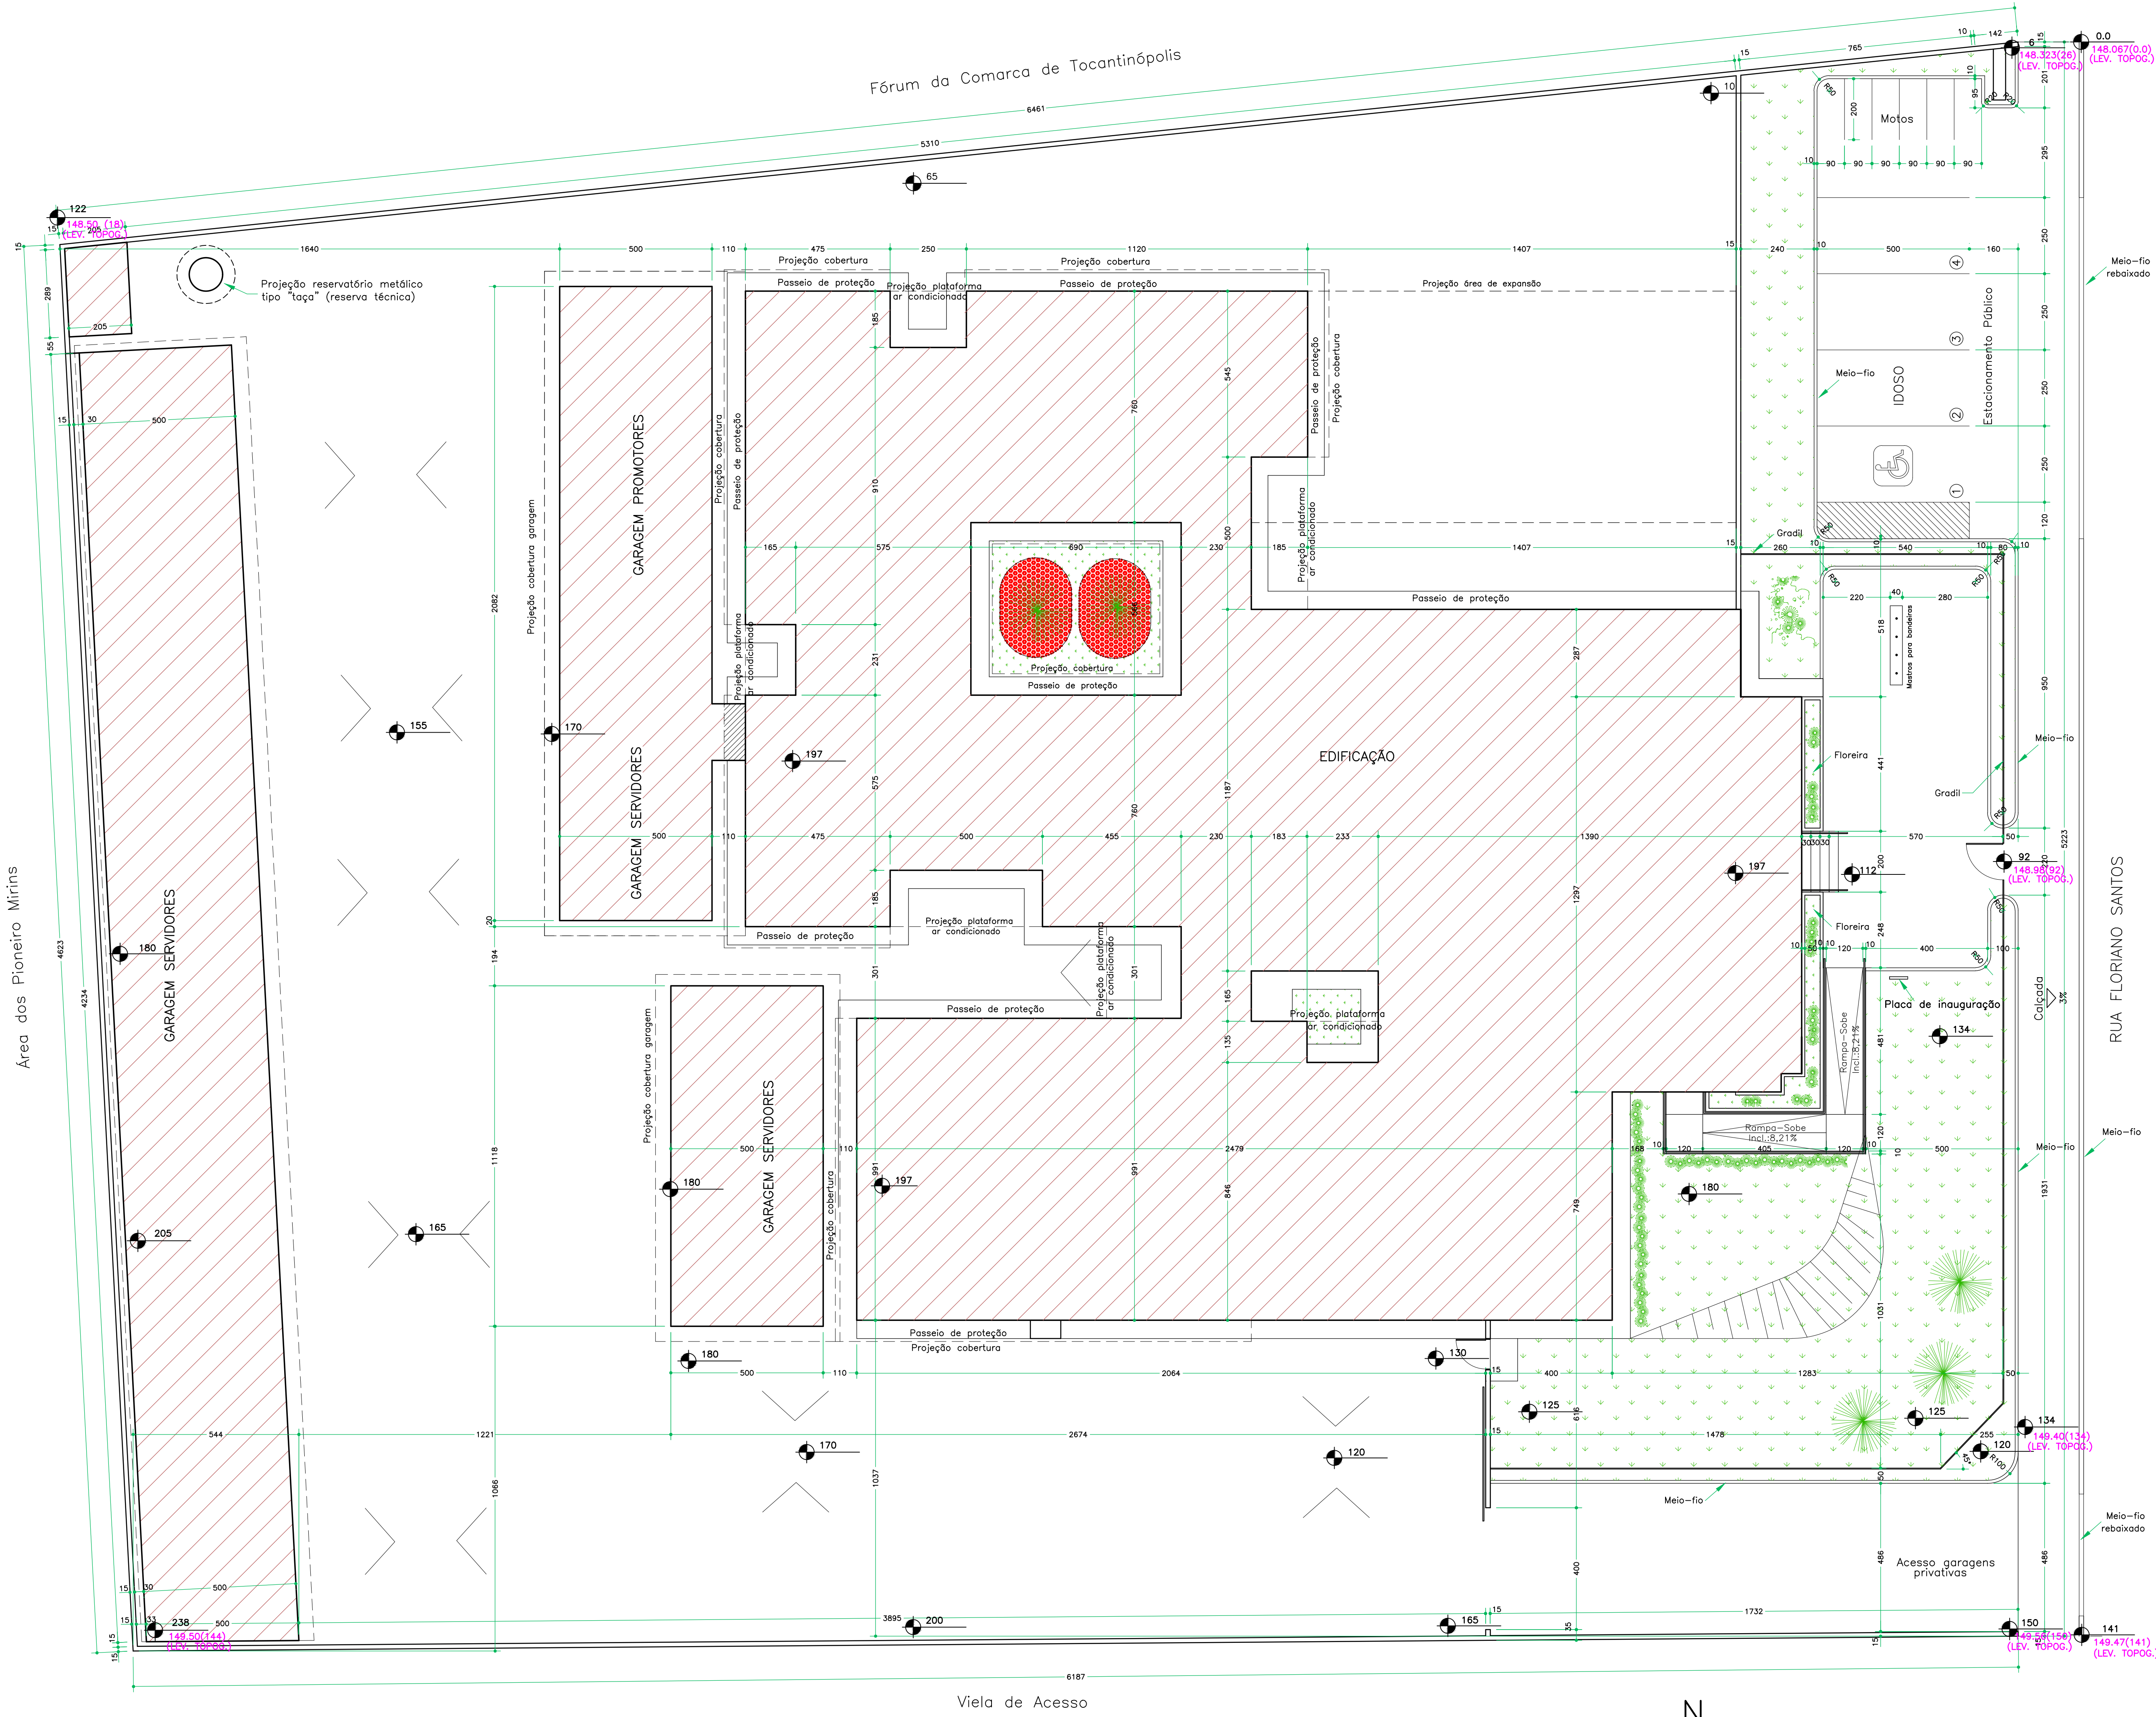

PROJETO DE ARQUITETURA

OBRA: PROMOTORIAS DE JUSTIÇA DE TOCANTINÓPOLIS

ENDEREÇO: RUA FLORIANO SANTOS, QUADRA 18, LOTE 02, TOCANTINÓPOLIS-TO

PROPRIETÁRIO: PROCURADORIA GERAL DE JUSTIÇA – ESTADO DO TOCANTINS

ABEL ANDRADE LEAL JÚNIOR
PROCURADOR GERAL DE JUSTIÇA – ESTADO DO TOCANTINS

AUTORA DO PROJETO: TÂNIA DE FÁTIMA ROCHA VASCONCELOS
ARQUITETA – CAU/BR A15100-9

RESPONSÁVEL TÉCNICO:

CONTEÚDO: IMPLANTAÇÃO/
DETALHE

ESCALA: INDICADA

DATA: AGOSTO 2025


ÁREA DO TERRENO: 3.109,86 m²

ÁREA TOTAL CONSTRUÍDA: 1.174,15 m²

FRANCHA: 3/6


PROCURADORIA GERAL DE JUSTIÇA
ESTADO DO TOCANTINS

MINISTÉRIO PÚBLICO
ESTADO DO TOCANTINS

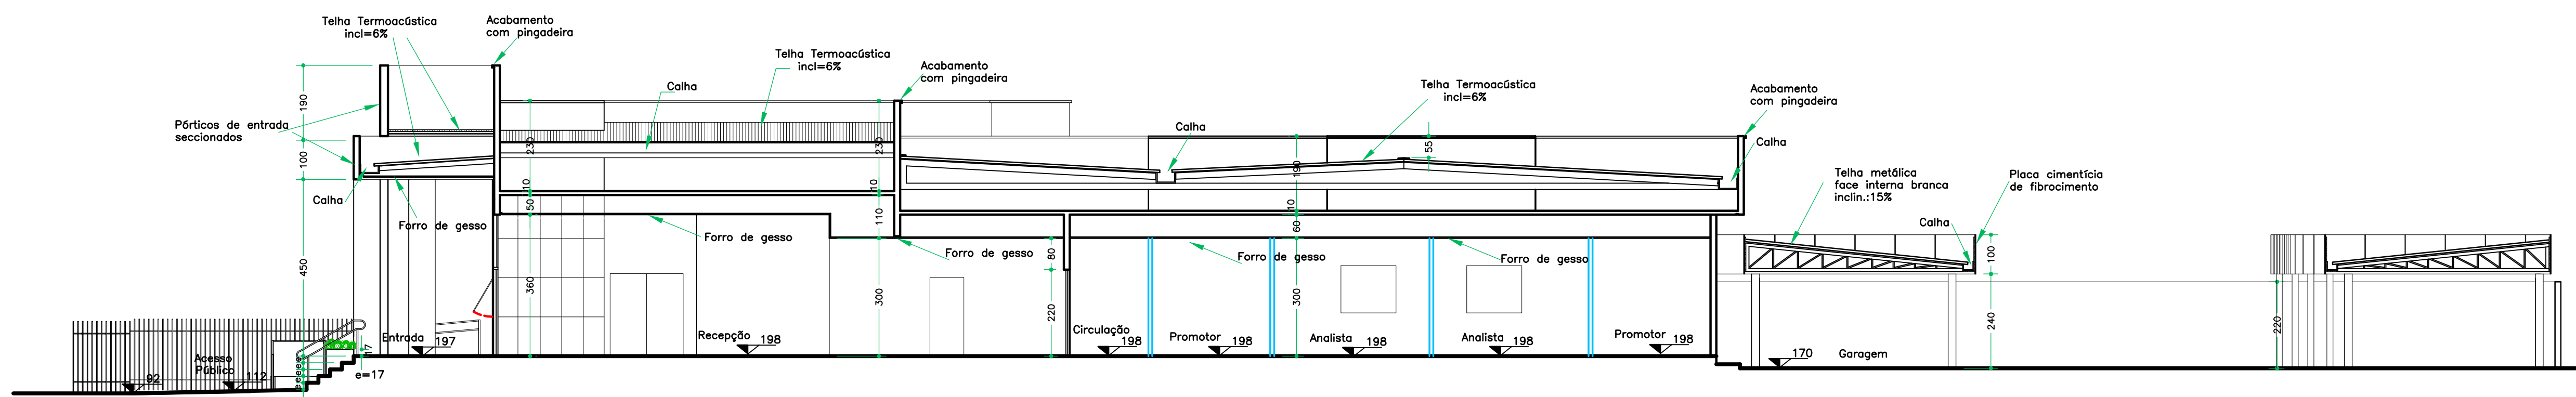


CORTE AA ESC.: 1:100


OBSERVAÇÃO:
A ESTRUTURA METÁLICA DE APOIO DO TELHADO DE COBERTURA DEVERÁ SER CALCULADA PARA RECEBER SISTEMA DE ENERGIA SOLAR FOTOVOLTÁICO.

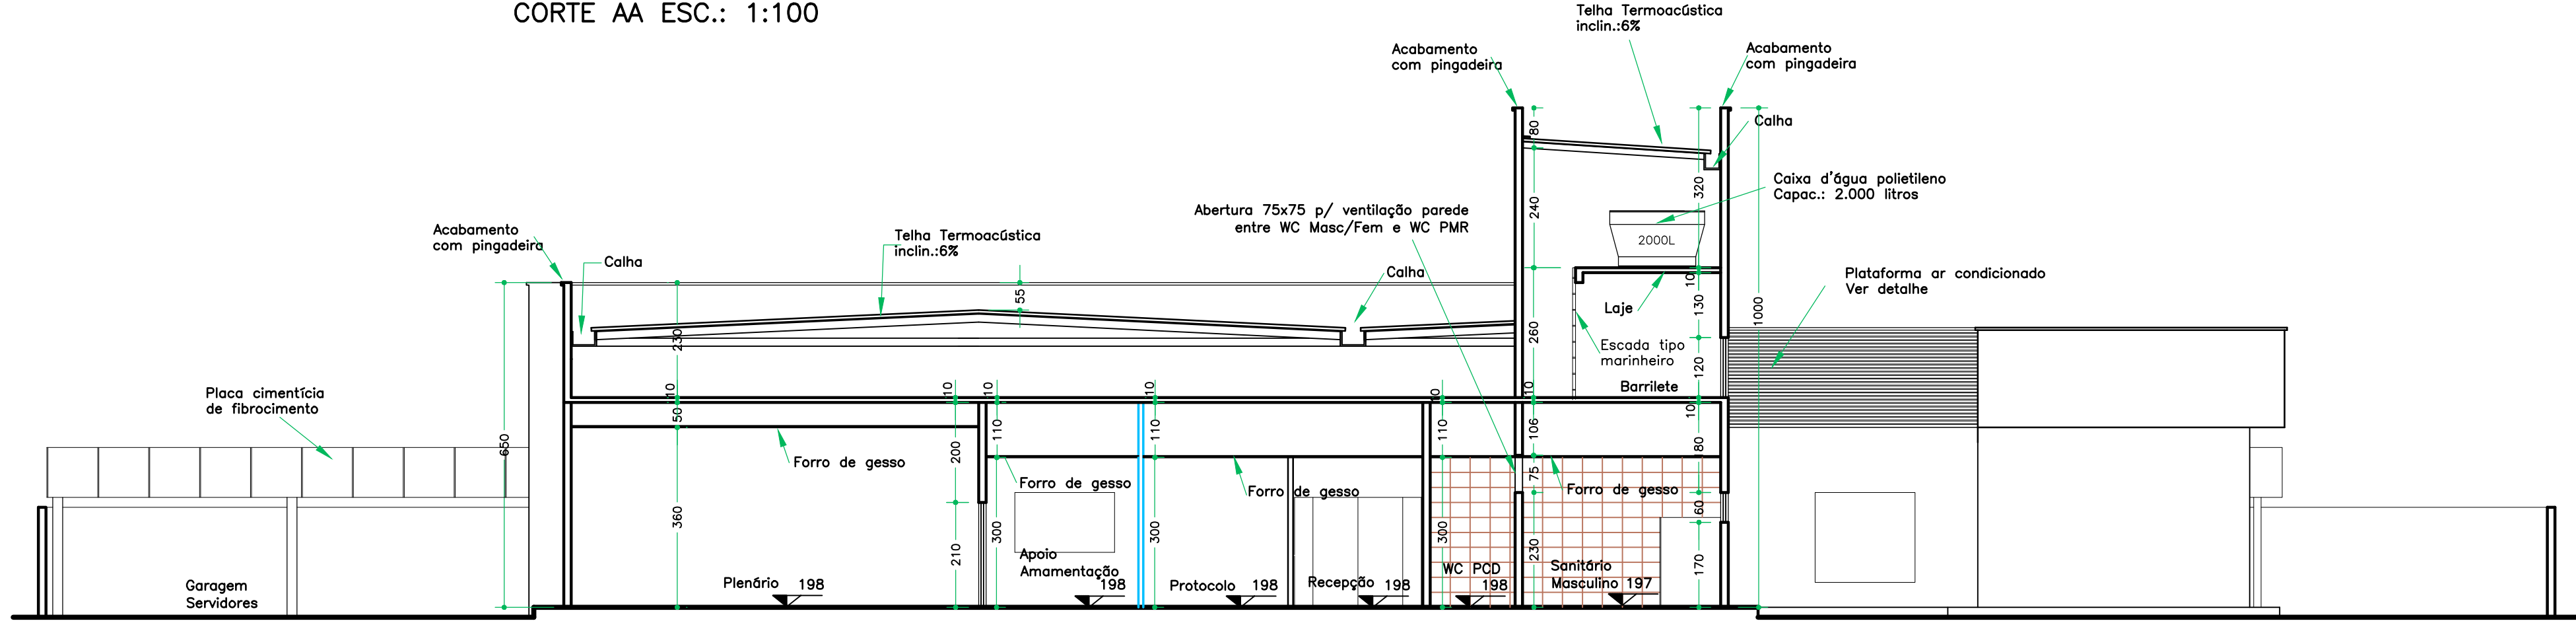

CORTE BB ESC.: 1:100

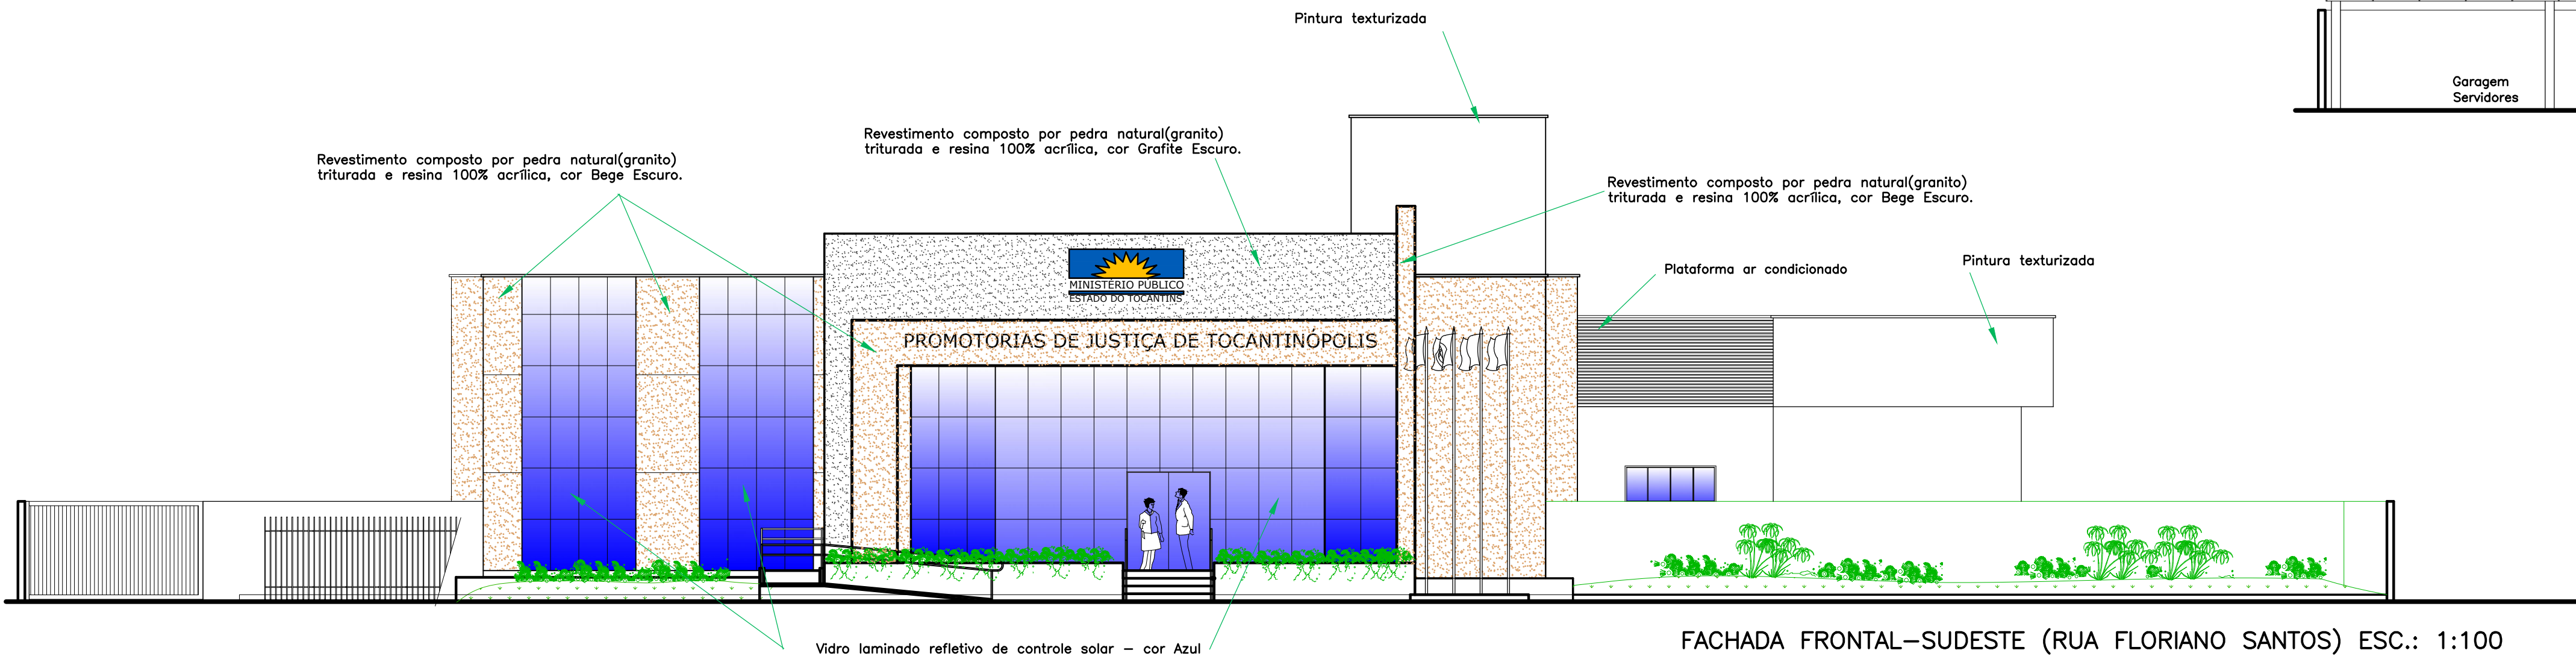

FACHADA FRONTAL-SUDESTE (RUA FLORIANO SANTOS) ESC.: 1:100

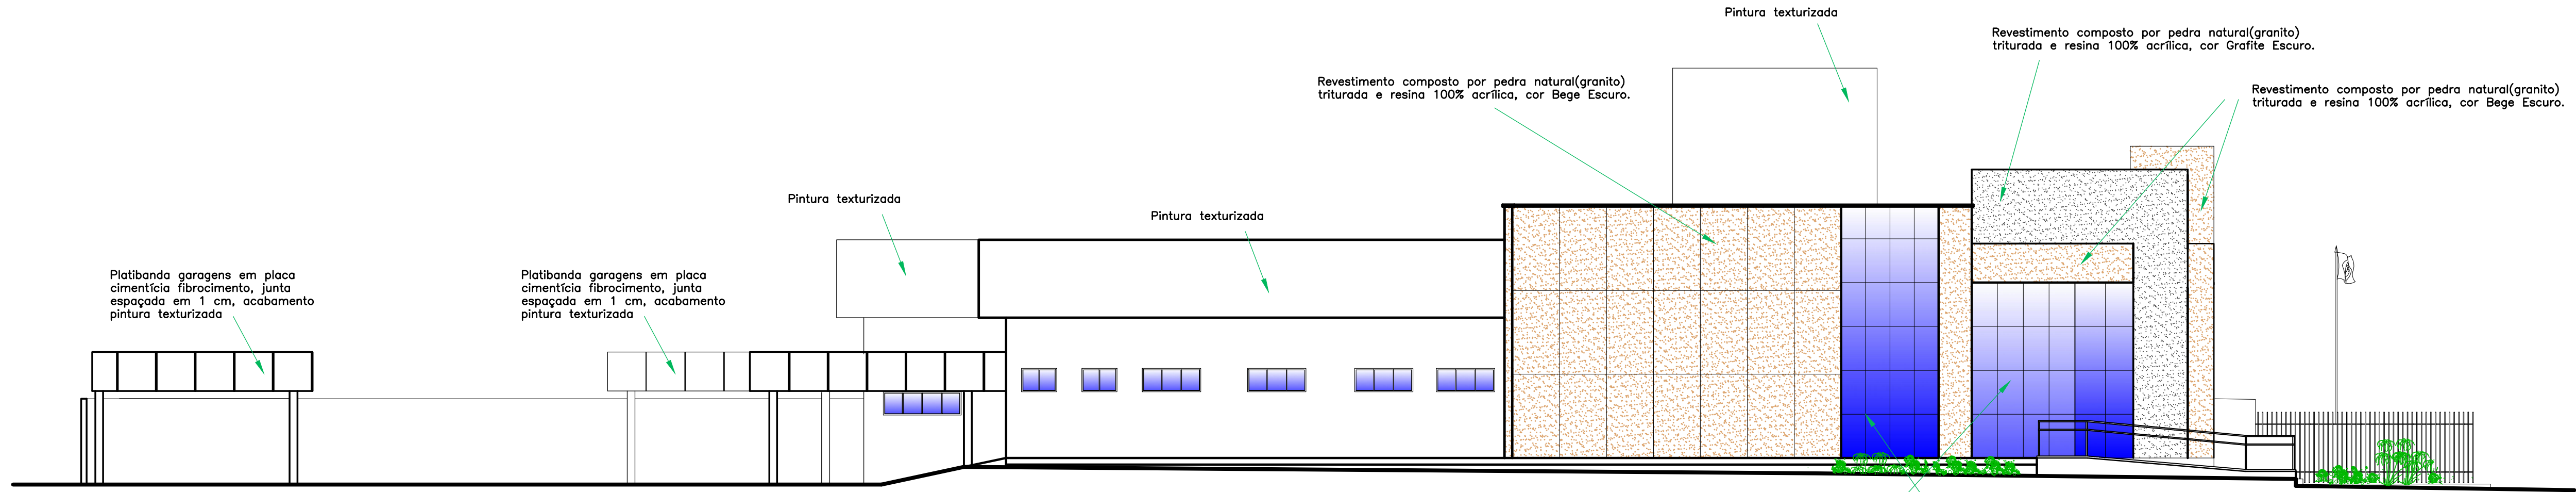

FACHADA LATERAL-SUDOESTE ESC.: 1:100

PROJETO DE ARQUITETURA

OBRA: PROMOTORIAS DE JUSTIÇA DE TOCANTINÓPOLIS

ENDEREÇO: RUA FLORIANO SANTOS, QUADRA 18, LOTE 02, TOCANTINÓPOLIS-TO

PROPRIETÁRIO: PROCURADORIA GERAL DE JUSTIÇA - ESTADO DO TOCANTINS

ABEL ANDRADE LEAL JÚNIOR
PROCURADOR GERAL DE JUSTIÇA - ESTADO DO TOCANTINS

AUTORA DO PROJETO: TÂNIA DE FÁTIMA ROCHA VASCONCELOS
ARQUITETA - CAU/BR A15100-9

RESPONSÁVEL TÉCNICO:

CONTEÚDO: CORTES/FACHADAS

ESCALA: INDICADA

DATA: AGOSTO 2025

ÁREA DO TERRENO: 3.109,86 m²

ÁREA TOTAL CONSTRUÍDA: 1.174,15 m²

FRANCHA: 4/6

PROCURADORIA GERAL DE JUSTIÇA
ESTADO DO TOCANTINS





- LEGENDA
- Parede em alvenaria
 - Divisória em gesso acartonado



ESPECIFICAÇÃO DE REVESTIMENTOS ESC.: 1:100

REVESTIMENTOS	
PISOS	DIVISÓRIA EM GESSO ACARTONADO
01 PISO EM GRANITO BEGE ARABESCO (55X55cm)	01 EMASSADA E PINTADA COM TINTA ACRILICA SEMI-BRILHO
02 PISO (55X55) E RODAPÉ (10cm) EM GRANITO BEGE ARABESCO	TETO
03 BLOCO DE CONCRETO INTERTRAVADO	01 LAJE REBOCADA COM PINTURA EM LÁTEX PVA
04 CIMENTO DESEMPENADO	02 LAJE SEM REBOCO, COM REBAIXO EM GESSO, COM PINTURA EM LÁTEX PVA
05 SOLEIRA EM GRANITO BEGE ARABESCO	03 LAJE SEM REBOCO, CONCRETO AFARENTE
06 PISO EM GRANITO ESCOVADO BEGE ARABESCO(55X55cm)	04 FORRO GESSO ACARTONADO, COM PINTURA LÁTEX PVA
PAREDES	
01 REBOCADA, EMASSADA E PINTADA C/ TINTA ACRILICA SEMI-BRILHO	
02 REVESTIMENTO CERÂMICO 25X40 cm, BRANCO FOSCO, P.E.I. 3, ALTURA TOTAL DA PAREDE	
03 REVESTIMENTO COMPOSTO ESPECIAL (RESINA+PEDRA NATURAL TRITURADA)	
04 REBOCADA E TEXTURADA	
05 REVESTIMENTO COMPOSTO ESPECIAL (RESINA+PEDRA NATURAL TRITURADA) ALTURA DE 120 cm DO PISO, COM ACABAMENTO NA BORDA COM RÉGUA DE GRANITO BEGE ARABESCO 6x1,5cm (VER DETALHE ANEXO)	

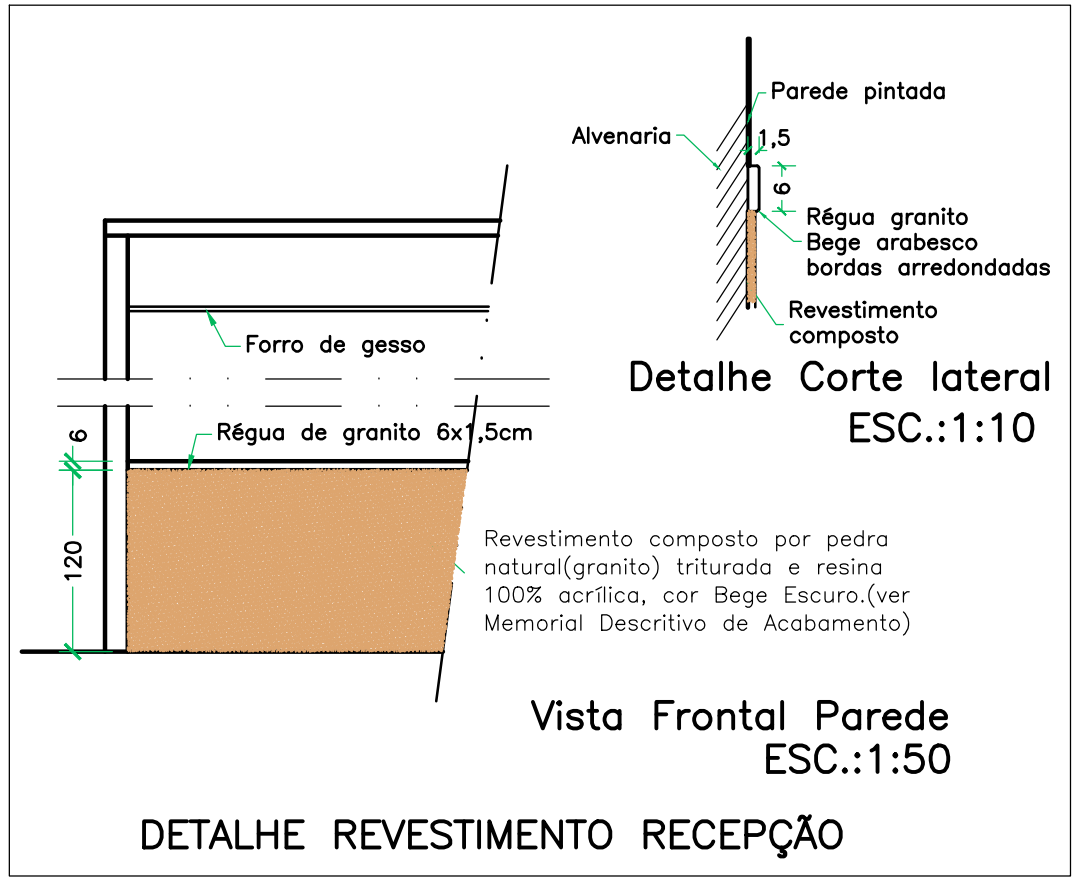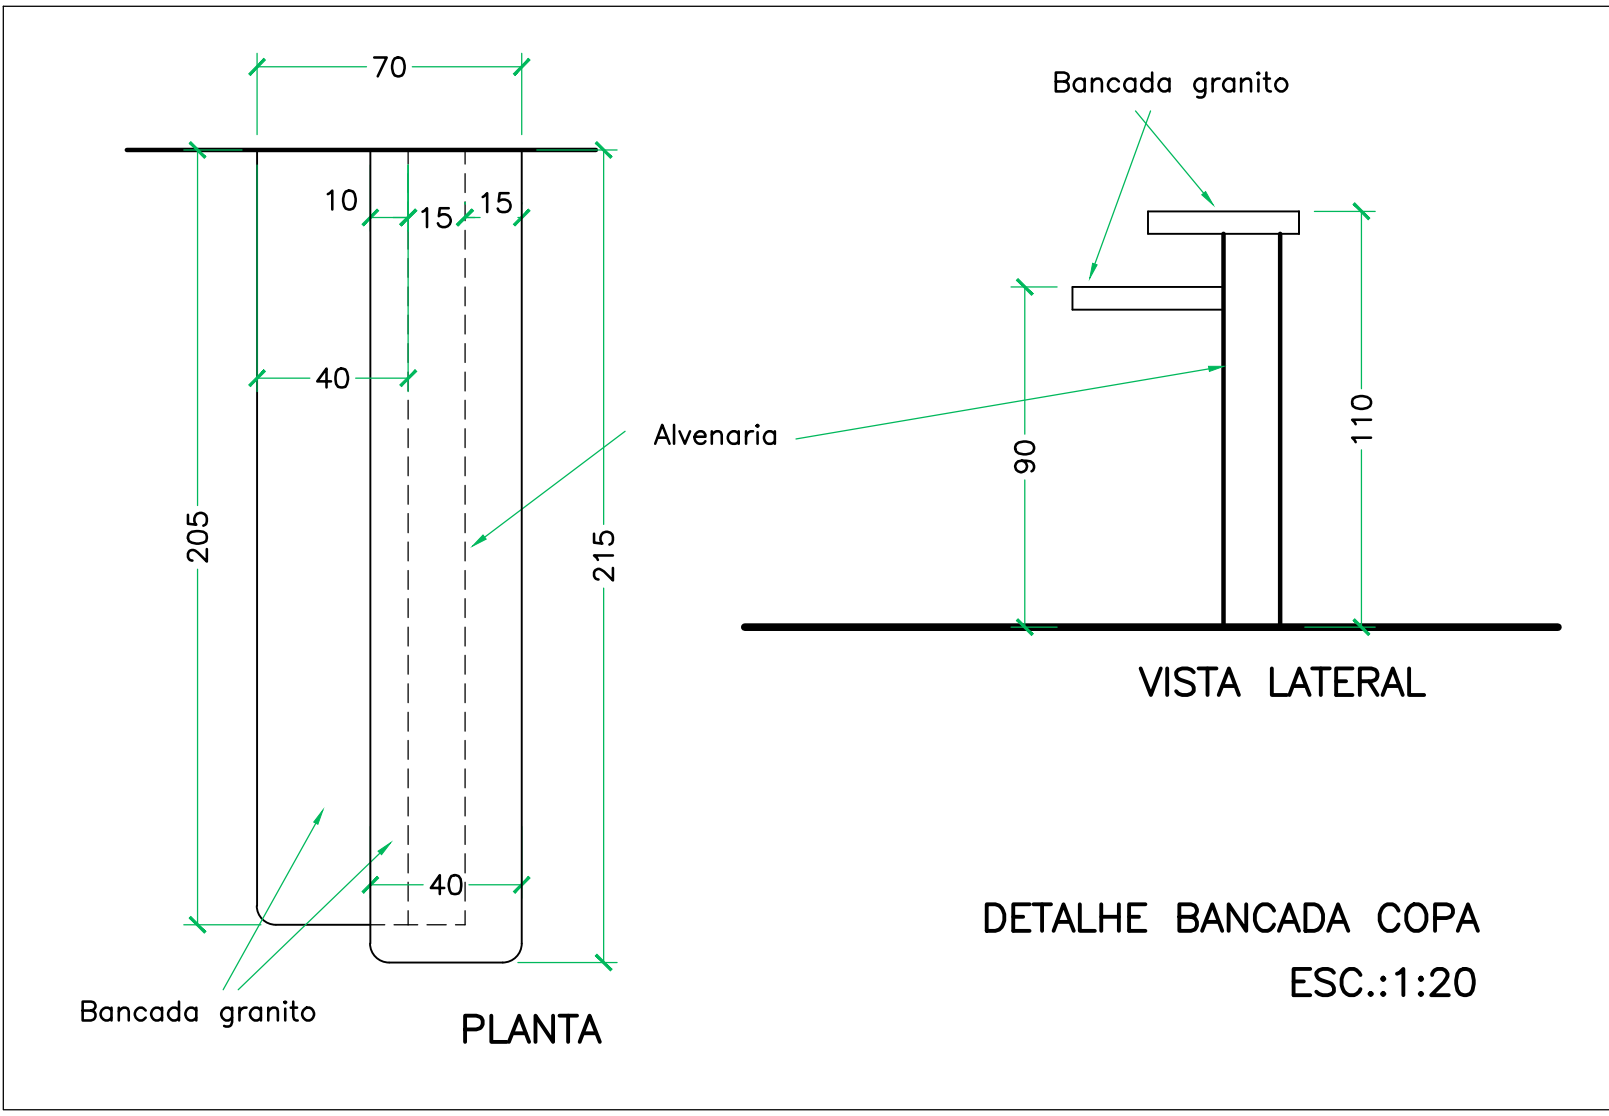

PROJETO DE ARQUITETURA

OBRA: **PROMOTORIAS DE JUSTIÇA DE TOCANTINÓPOLIS**

ENDEREÇO: RUA FLORIANO SANTOS, QUADRA 18, LOTE 02, TOCANTINÓPOLIS-TO

PROPRIETÁRIO: PROCURADORIA GERAL DE JUSTIÇA – ESTADO DO TOCANTINS

ABEL ANDRADE LEAL JÚNIOR
PROCURADOR GERAL DE JUSTIÇA – ESTADO DO TOCANTINS

AUTORA DO PROJETO: TÂNIA DE FÁTIMA ROCHA VASCONCELOS
ARQUITETA – CAU/BR A15100-9

RESPONSÁVEL TÉCNICO:

CONTEÚDO: DETALHES ESPEC. REVESTIMENTOS	ÁREA DO TERRENO: 3.109,86 m²	FRANCHA: 5/6
ESCALA: INDICADA	ÁREA TOTAL CONSTRUÍDA: 1.174,15 m²	
DATA: AGOSTO 2025		

PROCURADORIA GERAL DE JUSTIÇA
ESTADO DO TOCANTINS

